


FELŐPÁHOK
TELEPÜLÉSRENDEZÉSI TERVE
FELÜLVIZSGÁLAT

Közműellátás korlátozó tényezői

M=1: 12 000

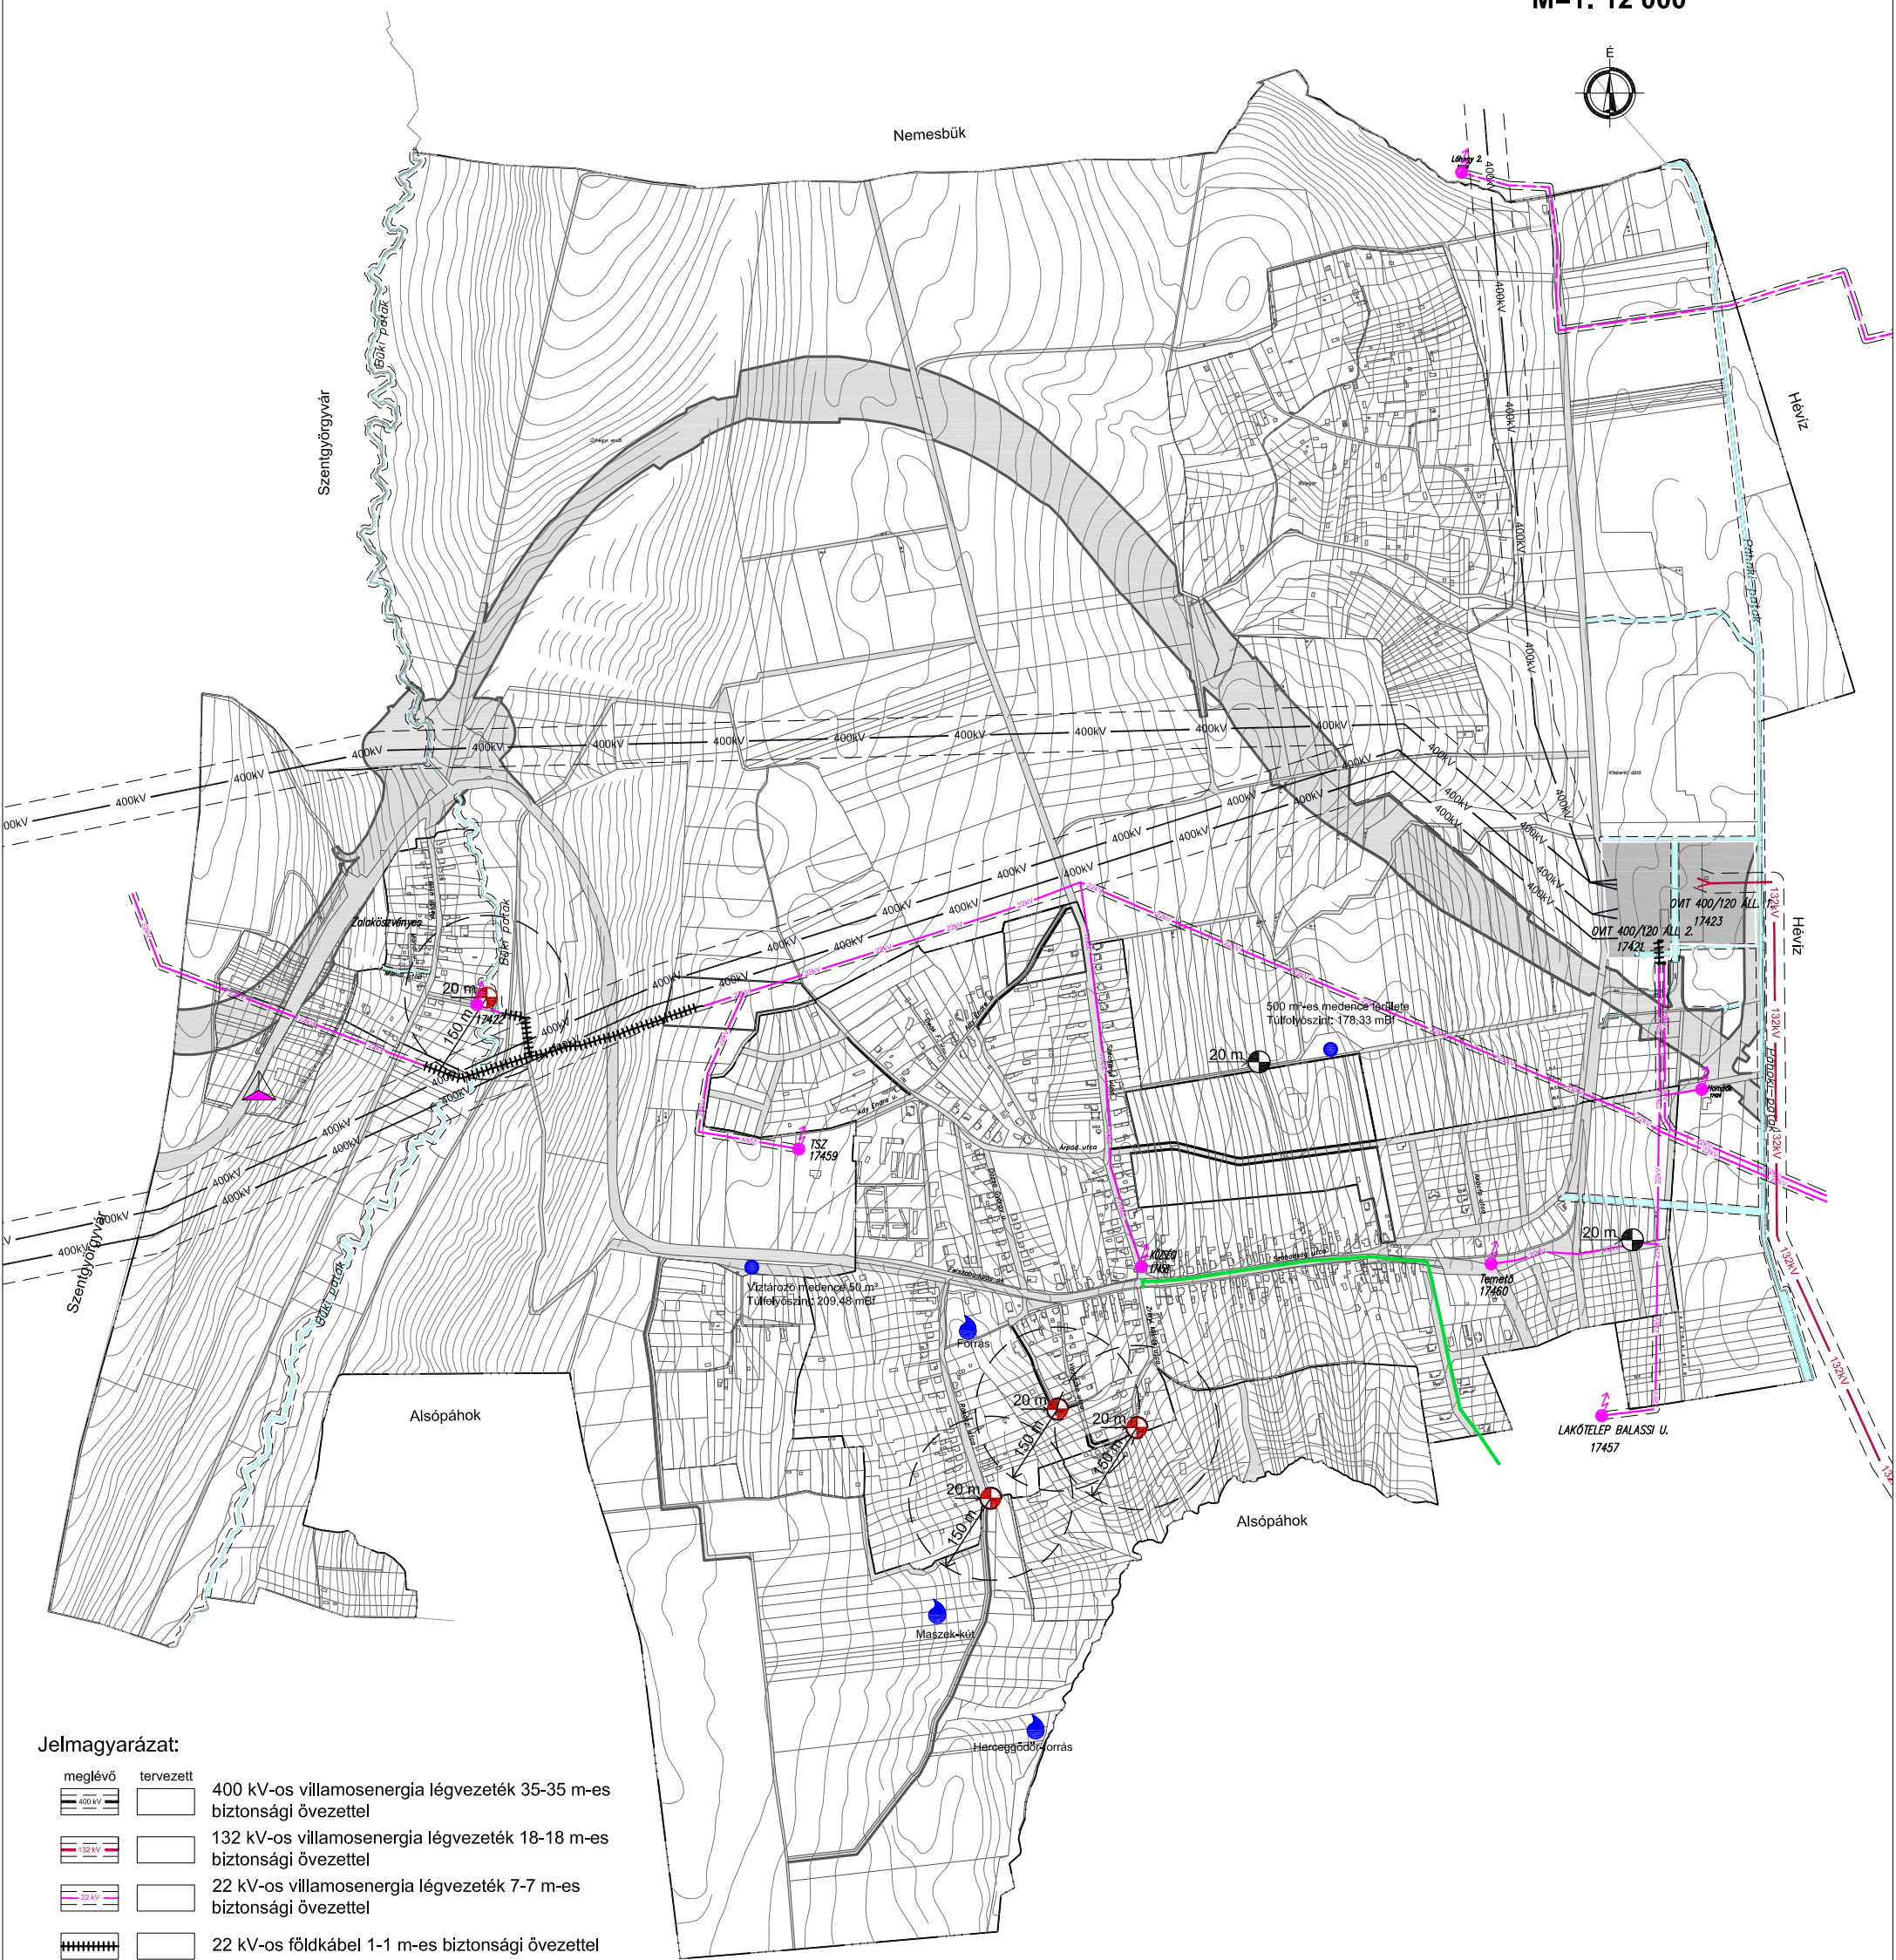

Jelmagyarázat:

- | | | |
|--|--|--|
| | | 400 kV-os villamosenergia légvezeték 35-35 m-es biztonsági övezettel |
| | | 132 kV-os villamosenergia légvezeték 18-18 m-es biztonsági övezettel |
| | | 22 kV-os villamosenergia légvezeték 7-7 m-es biztonsági övezettel |
| | | 22 kV-os földkábel 1-1 m-es biztonsági övezettel |
| | | 22/0,4 kV-os transzformátor |
| | | Optikai kábel |
| | | Szennyvíztisztító védőtávolsággal |
| | | Forrás |
| | | Víztározó medence |
| | | T-Mobile antenna |
| | | Vízgazdálkodási terület mederkarbantartási sávval |

Ez a terv a KÉSZ Tervező Kft. szellemi tulajdona, amely védelmét jogszabály biztosítja.			
KÉSZ KÖZMŰ ÉS ENERGETIKAI TERVEZŐ KFT.			
1016 Budapest, I. Naphegy utca 26.		Tel.: 489-0365 Fax: 201-4692	
Email: kozmu@kesztervezo.hu			
Munkaszám:		78/2012	
Módosítás:			
Mégbtíz:		Völgyzugoly Műhely Kft.	
		1024 Budapest, Káplár u. 7.	
Tervfázis:			
A munka megnevezése:		FELSŐPÁHOK TELEPÜLÉSRENDEZÉSI TERV FELÜLVIZSGÁLAT	
Tervszám:		K-K	
A munkarész megnevezése:		Közműellátás korlátozó tényezői	
Méterarány:		M=1: 12 000	
Dátum:		2013. február	
Tervezők:		Szakági vezető tervező:	
Béke Ágnes		Bíró Attila	
Hanczár Gábor		Hanczár Zsolt	
Herczik Eszter		Herczik Eszter	
Czima-Tekács Judit		Czima-Tekács Judit	
		Ügyvezető:	
		Hanczár Zsolt	
		Hanczár Zsolt	