


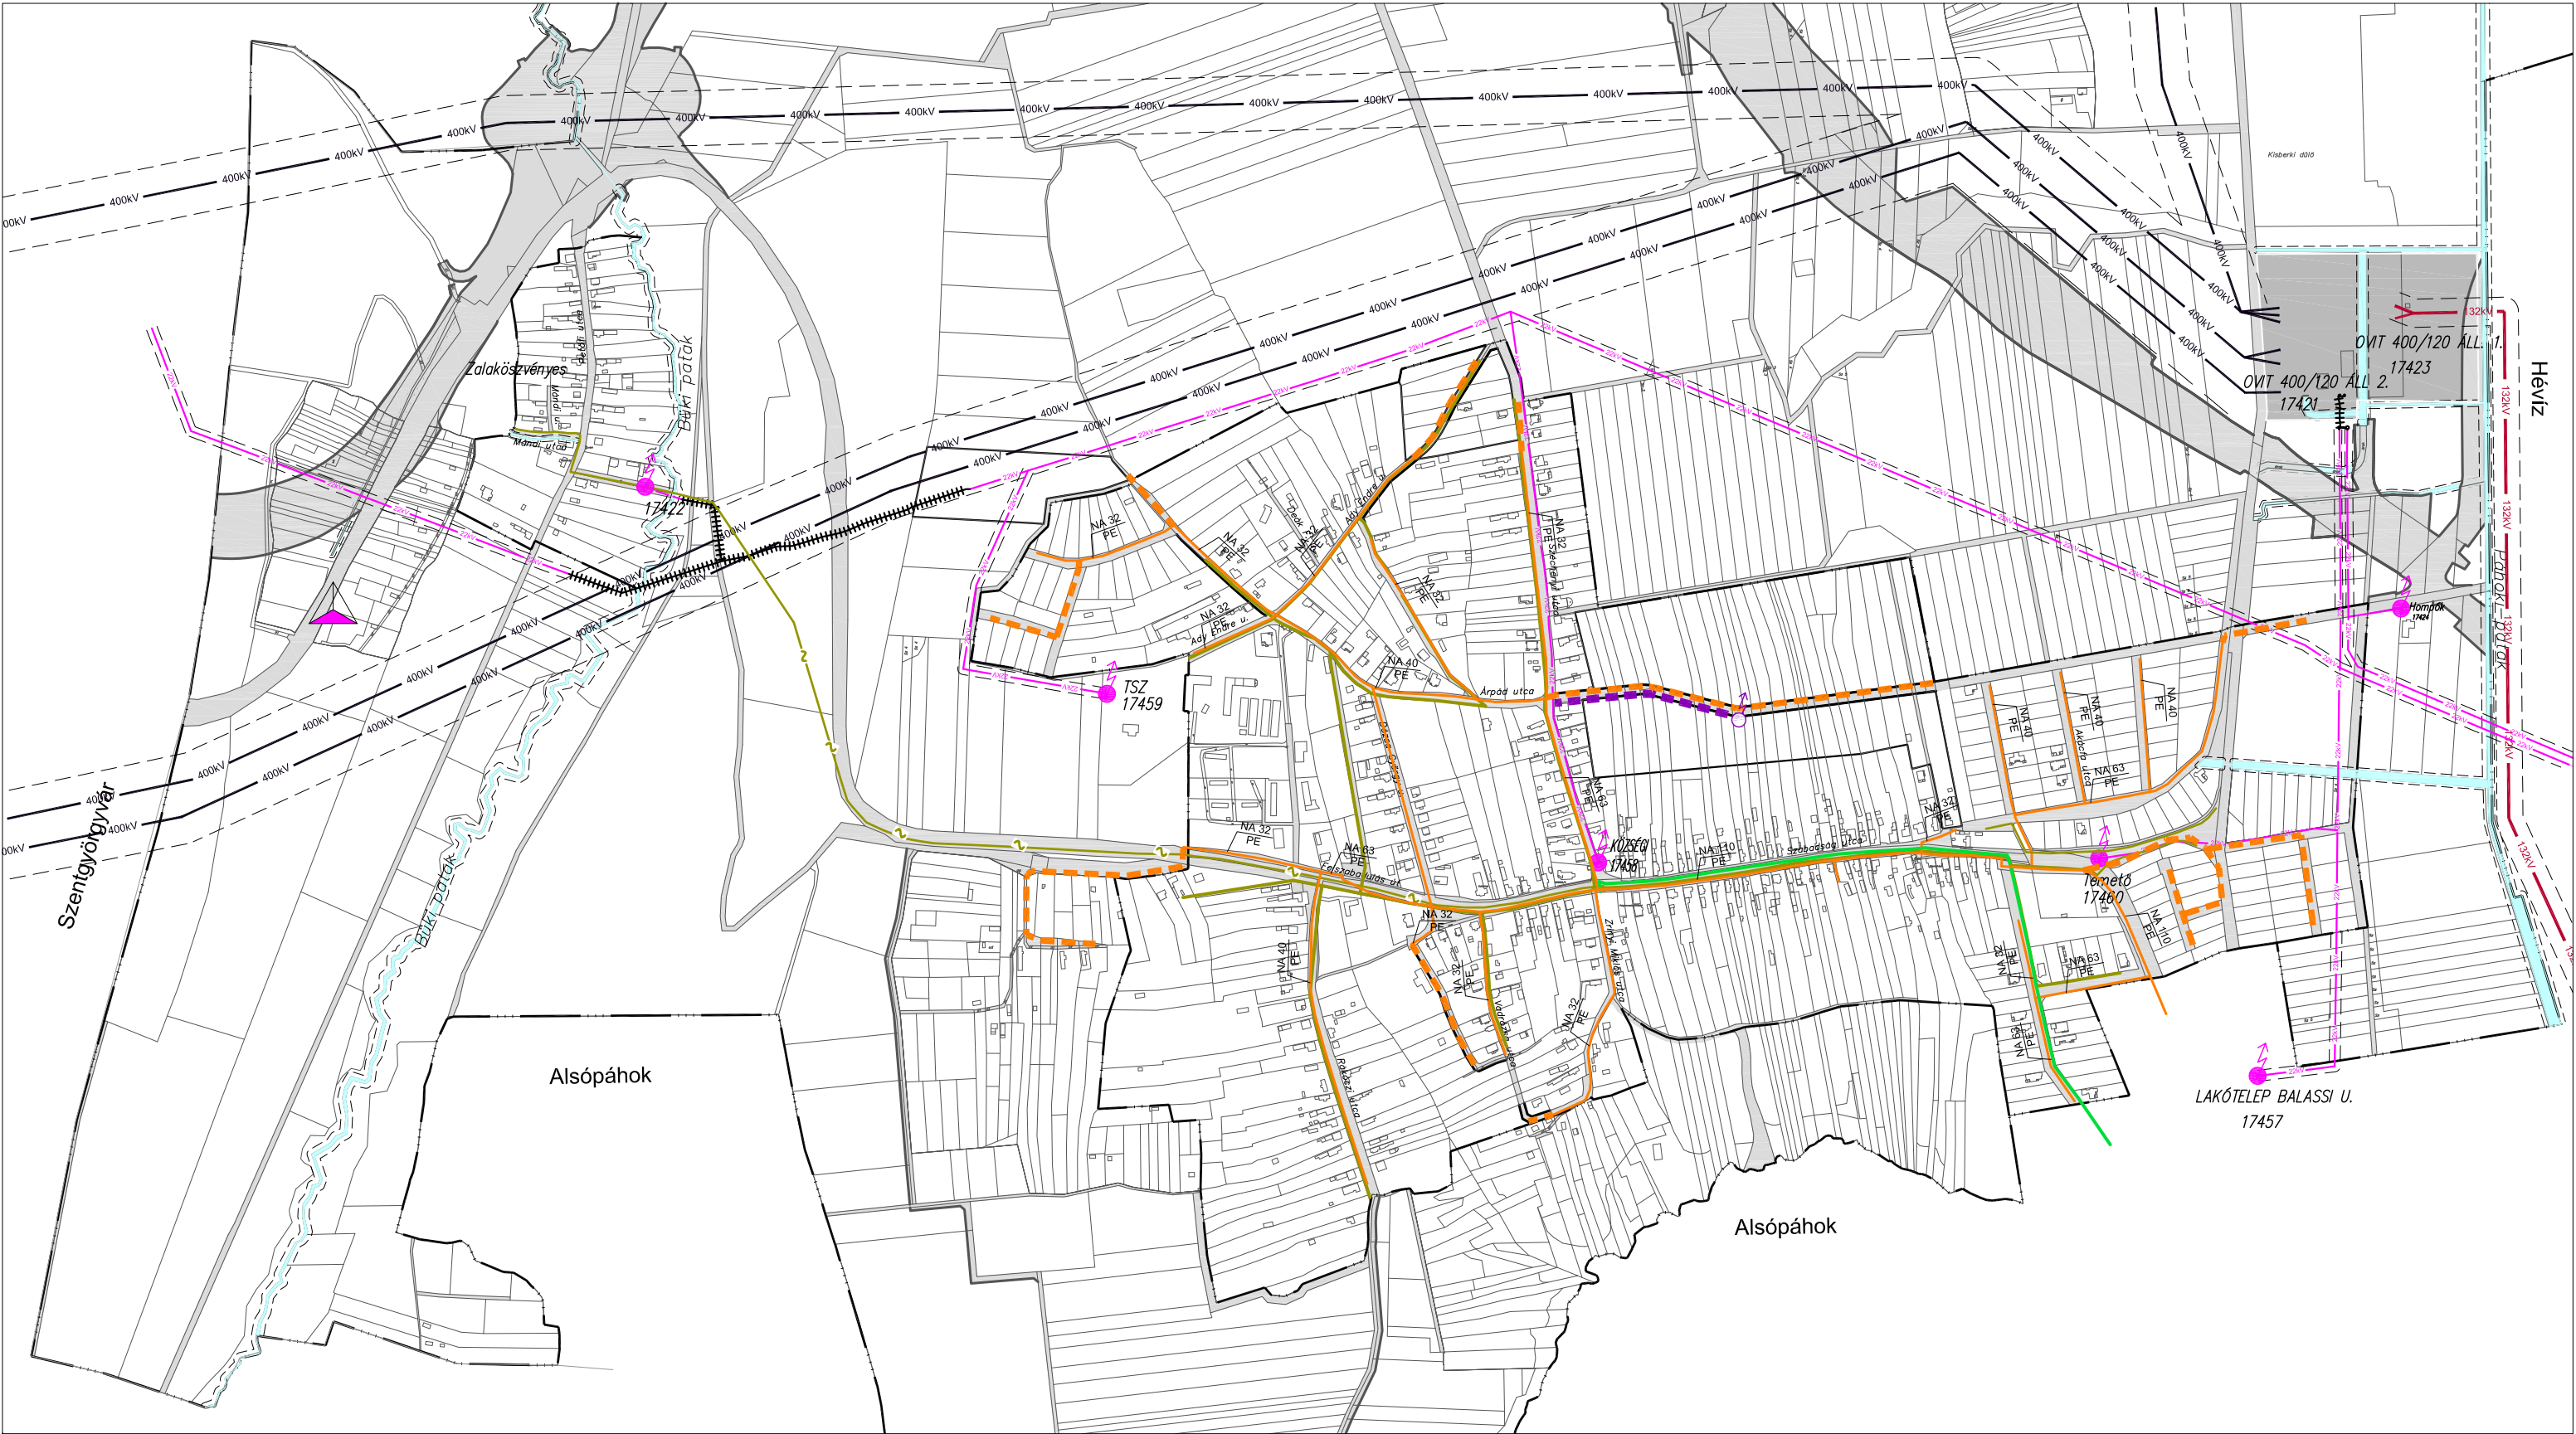

Jelmagyarázat:

		400 kV-os villamosenergia légvezeték 35-35 m-es biztonsági övezettel
		132 kV-os villamosenergia légvezeték 18-18 m-es biztonsági övezettel
		22 kV-os villamosenergia légvezeték 7-7 m-es biztonsági övezettel
		22 kV-os földkábel 1-1 m-es biztonsági övezettel
		22/0,4 kV-os transzformátor

		Középnomású földgázvezeték
		T-Mobile antenna
		Optikai kábel
		Távközlés
		Bizonytalan nyomvonal
		Vízgazdálkodási terület mederkarbantartási sávval

Ez a terv a KÉSZ Tervező Kft. szellemi tulajdona, amely védelmét jogszabály biztosítja.			
KÉSZ KÖZMŰ ÉS ENERGETIKAI TERVEZŐ KFT.		Munkaszám: 78/2012	
1016 Budapest, I. Naphegy utca 26. Tel.: 489-0365 Fax: 201-4692		Módosítás:	
Email: kozmu@kesztervezo.hu		Tervfázis: Javaslat	
Megbízó: Völgyzugoly Műhely Kft. 1024 Budapest, Káplár u. 7.		Tervszám: KF-E	
A munka megnevezése: FELSŐPÁHOK TELEPÜLÉSENRENDEZÉSI TERV FELÜLVIZSGÁLAT		Méretarány: M=1: 8 000	
A munkarész megnevezése: Közműfejlesztési javaslat: Energiaközművek és elektronikus hírközlés		Dátum: 2013. február	
Tervezők: Beke Ágnes, Hanczár Gábor, Herczik Eszter		Szakági vezető tervező: Szakági vezető tervező: Ügyvezető: Hanczár Zsolt	
Szakági vezető tervező: Szakági vezető tervező: Ügyvezető: Hanczár Zsolt		Munkaszám: 78/2012	