

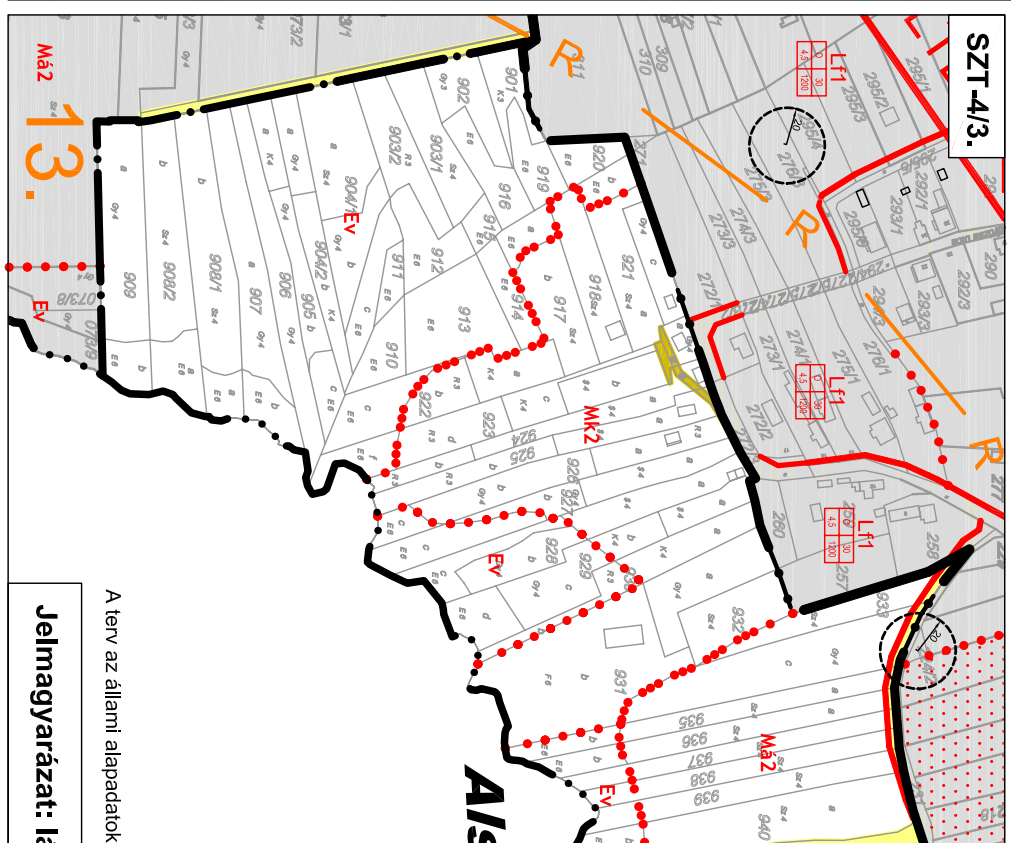
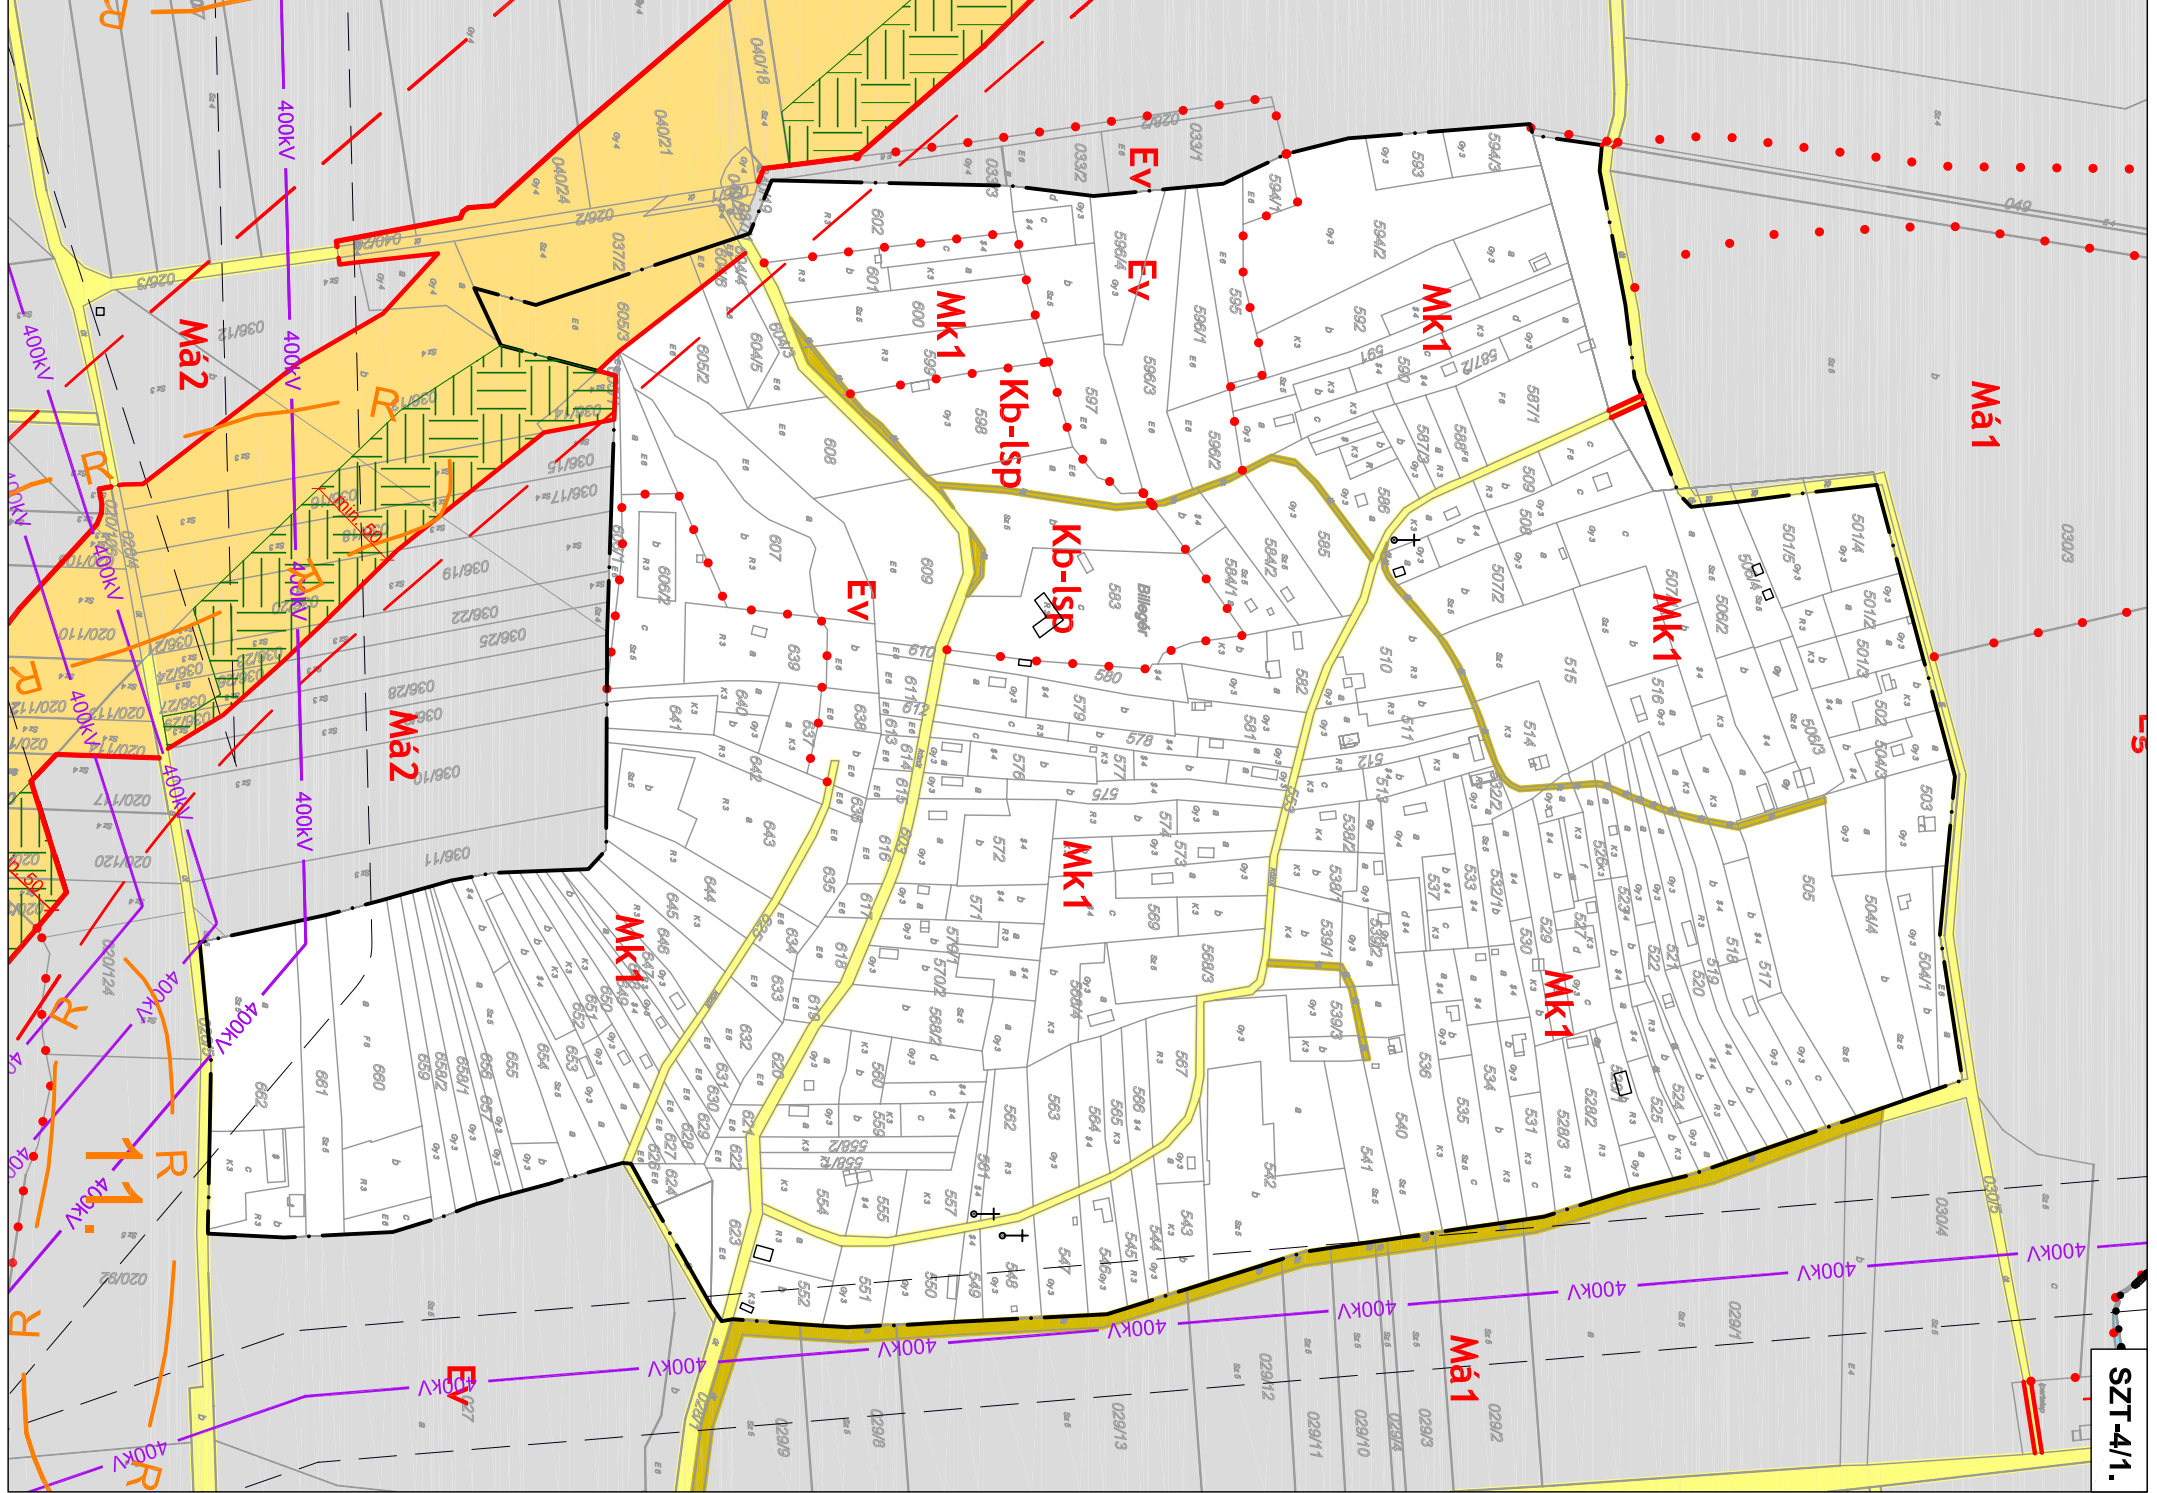


FELSŐPÁHOK TELEPÜLÉSRENDEZÉSI TERV
 3. melléklet a .../2013. (...) önkormányzati rendelethez
ZÁRTKERTI SZABÁLYOZÁSI TERV (SZT-4)
 M=1:4 000

2013. július VZM 11851/1 Felsőpáhok_zárt_130702

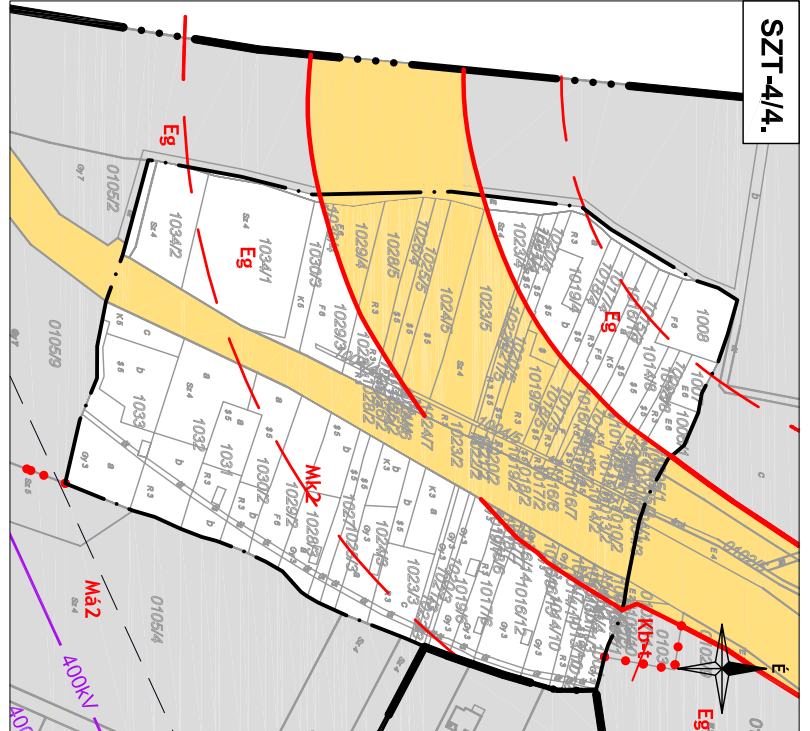

A terv az állami alapadatok felhasználásával készült.
Jelmagyarázat: lásd SZT-3 tervelap

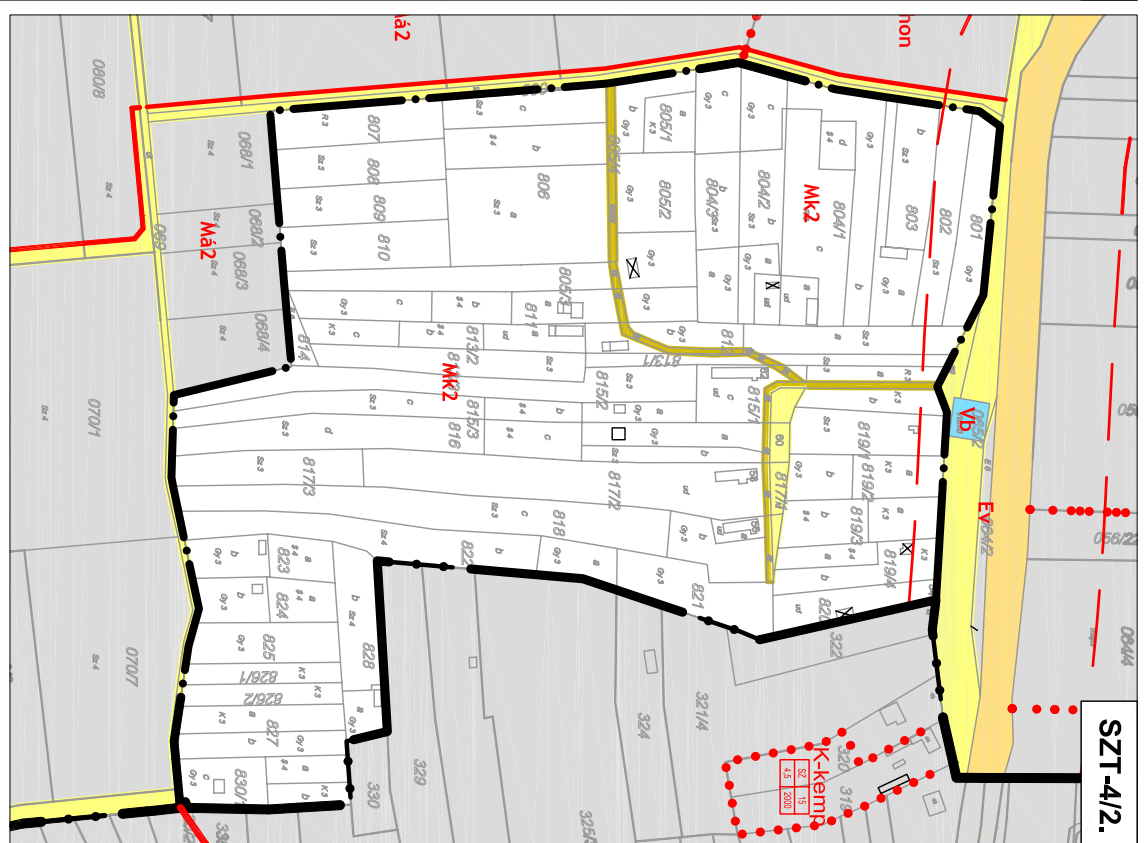