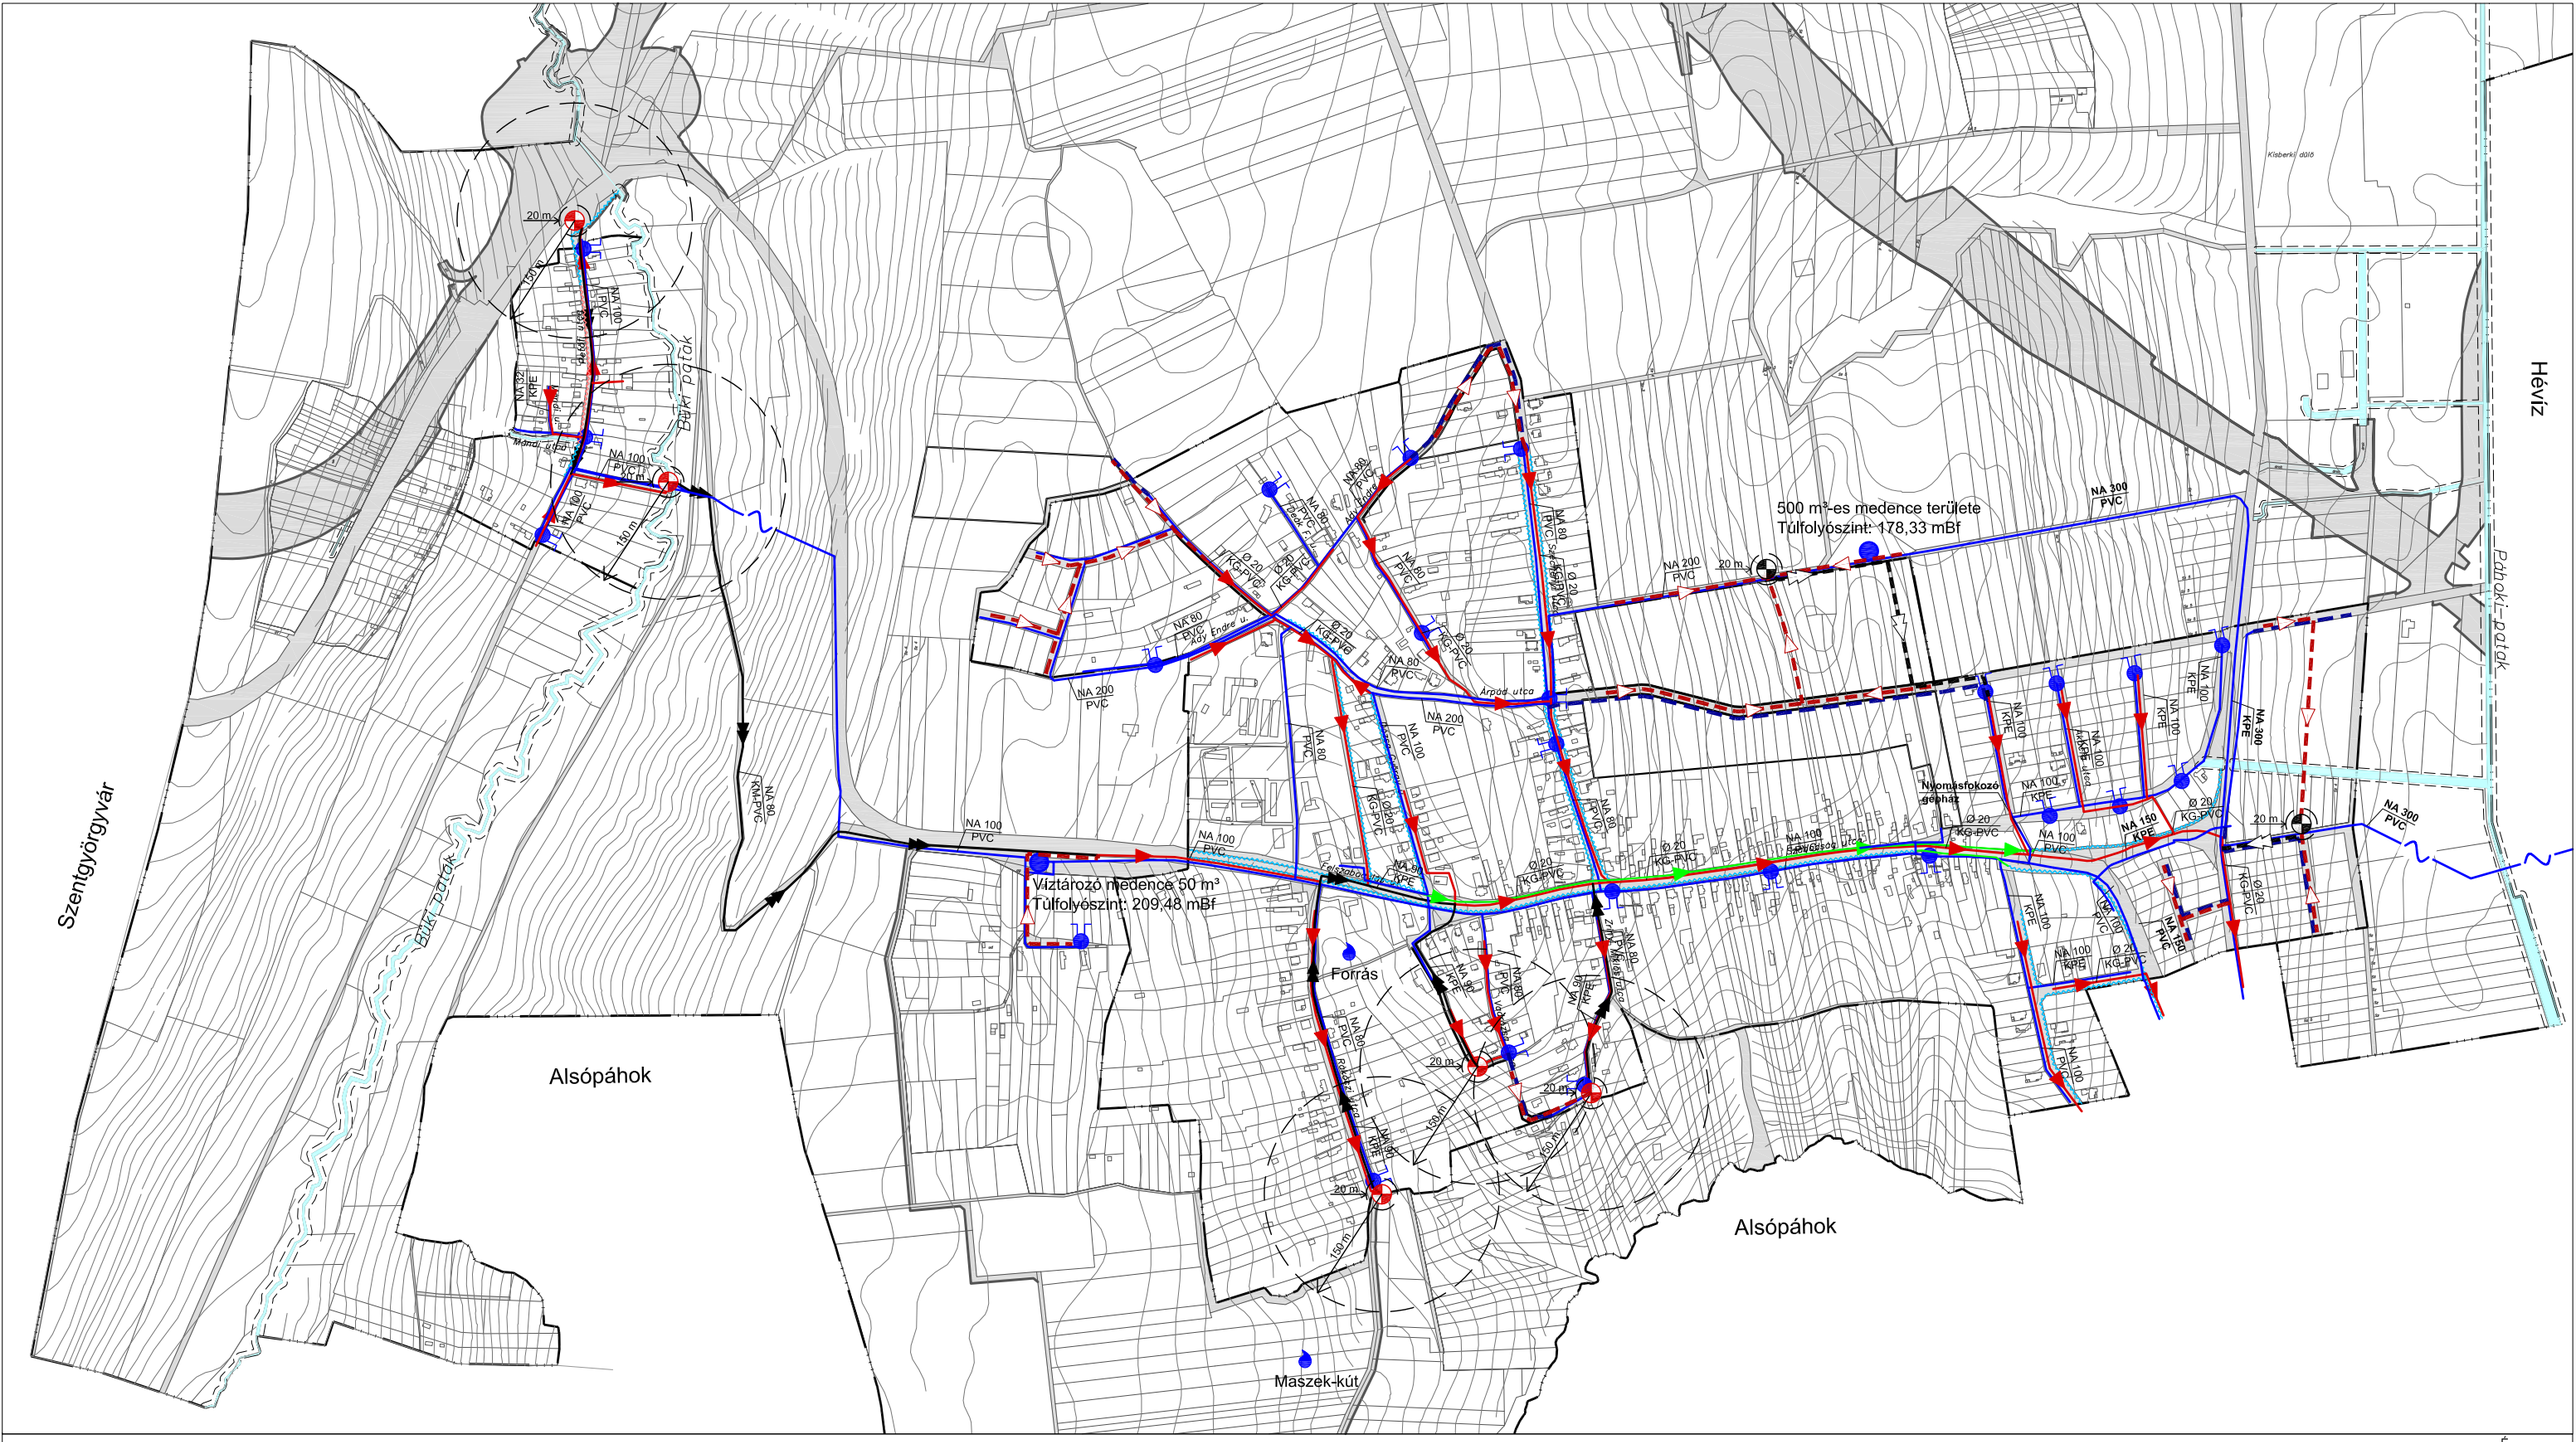

Jelmagyarázat:

meglévő	tervezett	
		Ivóvízvezeték
		Tűzcsap
		Gravitációs szennyvízcsatorna
		Nyomott szennyvízcsatorna
		Csapadékcsatorna
		Fedett árok
		Nyílt árok
		Szennyvízátemelő védőtávolsággal
		Forrás
		Bizonytalan nyomvonal
		Vízgazdálkodási terület mederkarbantartási sávval

Ez a terv a KÉSZ Tervező Kft. szellemi tulajdona, amely védelmét jogszabály biztosítja.

KÉSZ KÖZMŰ ÉS ENERGETIKAI TERVEZŐ KFT.
1016 Budapest, I. Naphegy utca 26. Tel.: 489-0365 Fax: 201-4692
Email: kozmu@kesztervezo.hu

Munkaszám: 78/2012
Módosítás:

Megbízó: Völgyzugoly Műhely Kft.
1024 Budapest, Káplár u. 7.

Tervfázis: Javaslat

A munka megnevezése: FELSŐPÁHOK TELEPÜLÉSRENDEZÉSI TERV FELÜLVIZSGÁLAT

Tervszám: KF-V

A munkarész megnevezése: Közműfejlesztésl javaslat: Víziközművek

Méretarány: M=1: 8 000

Tervezők: Beke Ágnes, Hanczár Gábor, Herczik Eszter, Szolóczki Bálint, Tóth Gábor, Csima-Takács Judit

Szakágl vezető tervező: Bíró Attila, TV-T, TE-T, TH-T

Szakágl vezető tervező: Hanczár Zsoltné, MK: 01-2416, TV-T, TE-T, TH-T

Ügyvezető: Hanczár Zsolt

Dátum: 2013. február